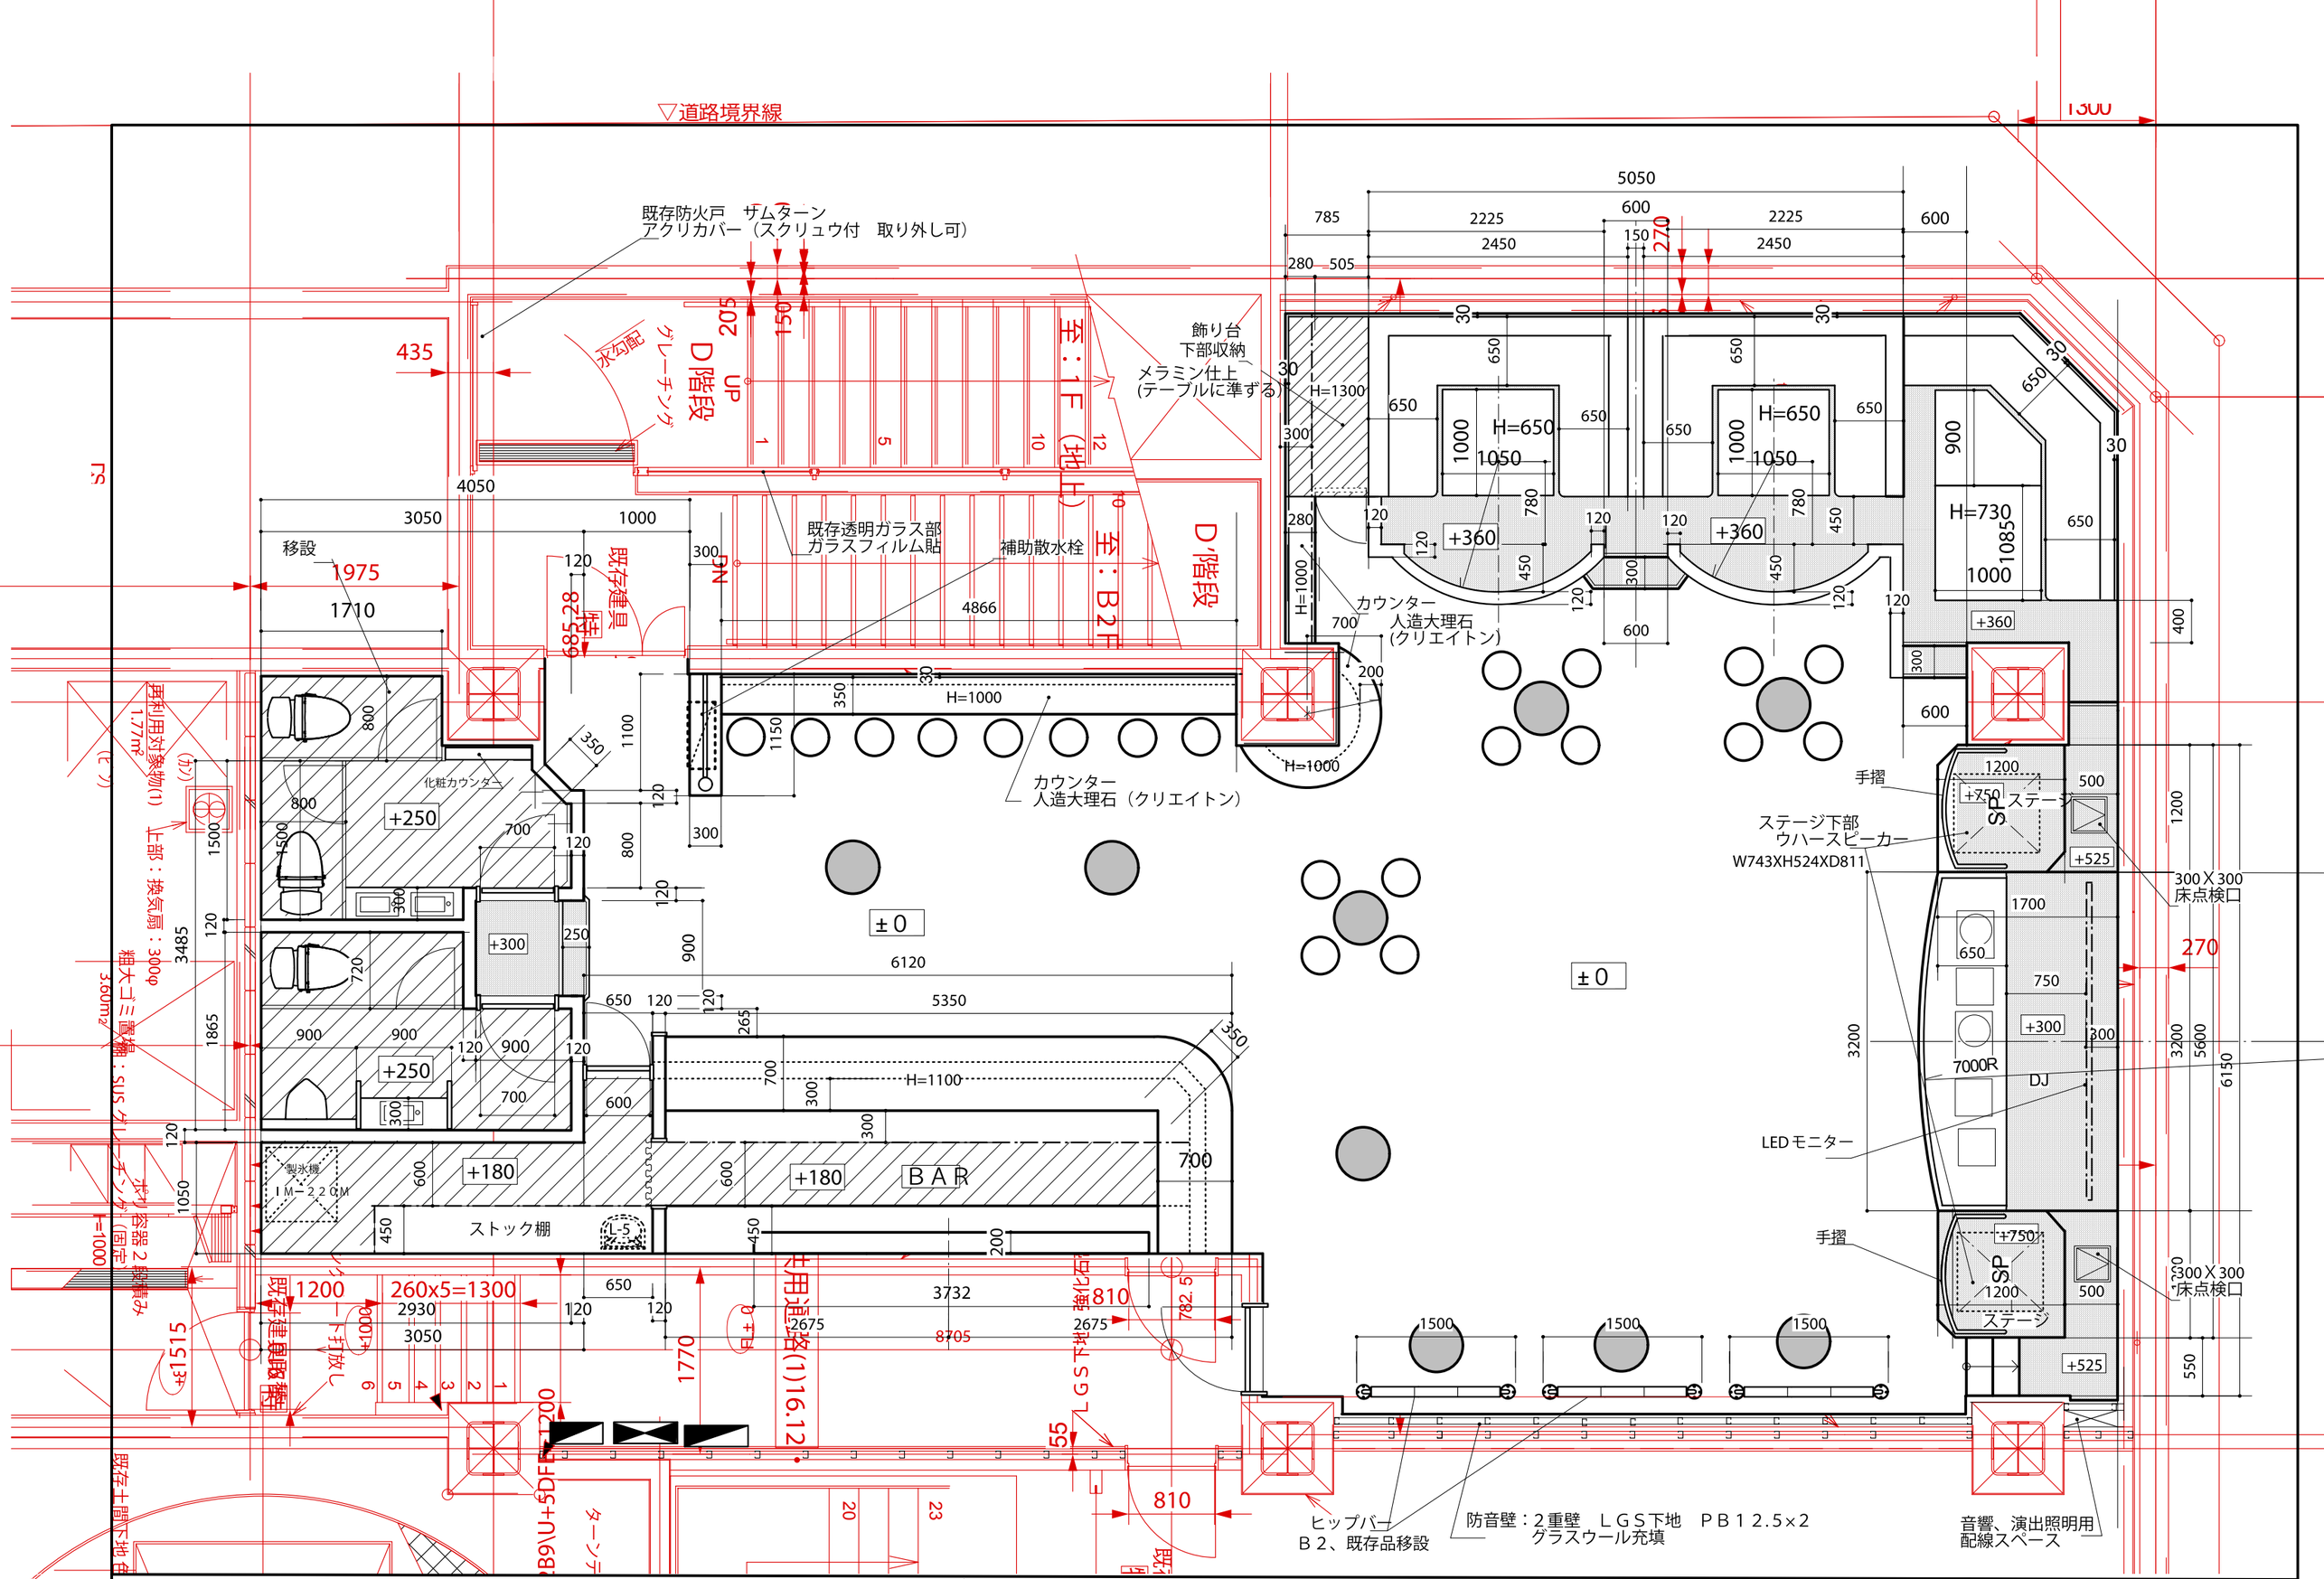
▽道路境界線
既存防火戸　サムターン
アクリカバー（スクリュウ付　取り外し可）
D階段
UP
グレーチング
水勾配
至：1F（地上）
至：B2F
D'階段
飾り台
下部収納
メラミン仕上
(テーブルに準ずる)
既存透明ガラス部
ガラスフィルム貼
補助散水栓
移設
既存建具
カウンター
人造大理石
(クリエイトン)
カウンター
人造大理石（クリエイトン）
化粧カウンター
+250
+300
+180
BAR
ストック棚
製氷機
IM-22CM
±0
H=1000
H=1100
H=1300
H=650
H=730
+360
+750
+525
SP
ステージ
手摺
ステージ下部
ウハースピーカー
W743XH524XD811
300X300
床点検口
7000R
DJ
LEDモニター
ヒップバー
B2、既存品移設
防音壁：2重壁　LGS下地　PB12.5×2
グラスウール充填
音響、演出照明用
配線スペース
260x5=1300
再利用対象物(1)
1.77m²
上部：換気扇：300φ
粗大ゴミ置場：SUS グレーチング
3.60m²
容器2段積み
(固定)
既存建具撤去
既存土間下地
ターンテ
LGS下地
強化石
専用通路(1)16.12.
JINTERJI　+　OFFICE　K　DESIGN
PROJECT (仮称) 渋谷CAMELOT・B1　新装計画2017
(フレーム神南坂)
NAME 地下1階平面図
DATE 2018,01,16　2018,01,26
2018,01,20　2018,01,29
SCAL 1：50
NO 01-2